



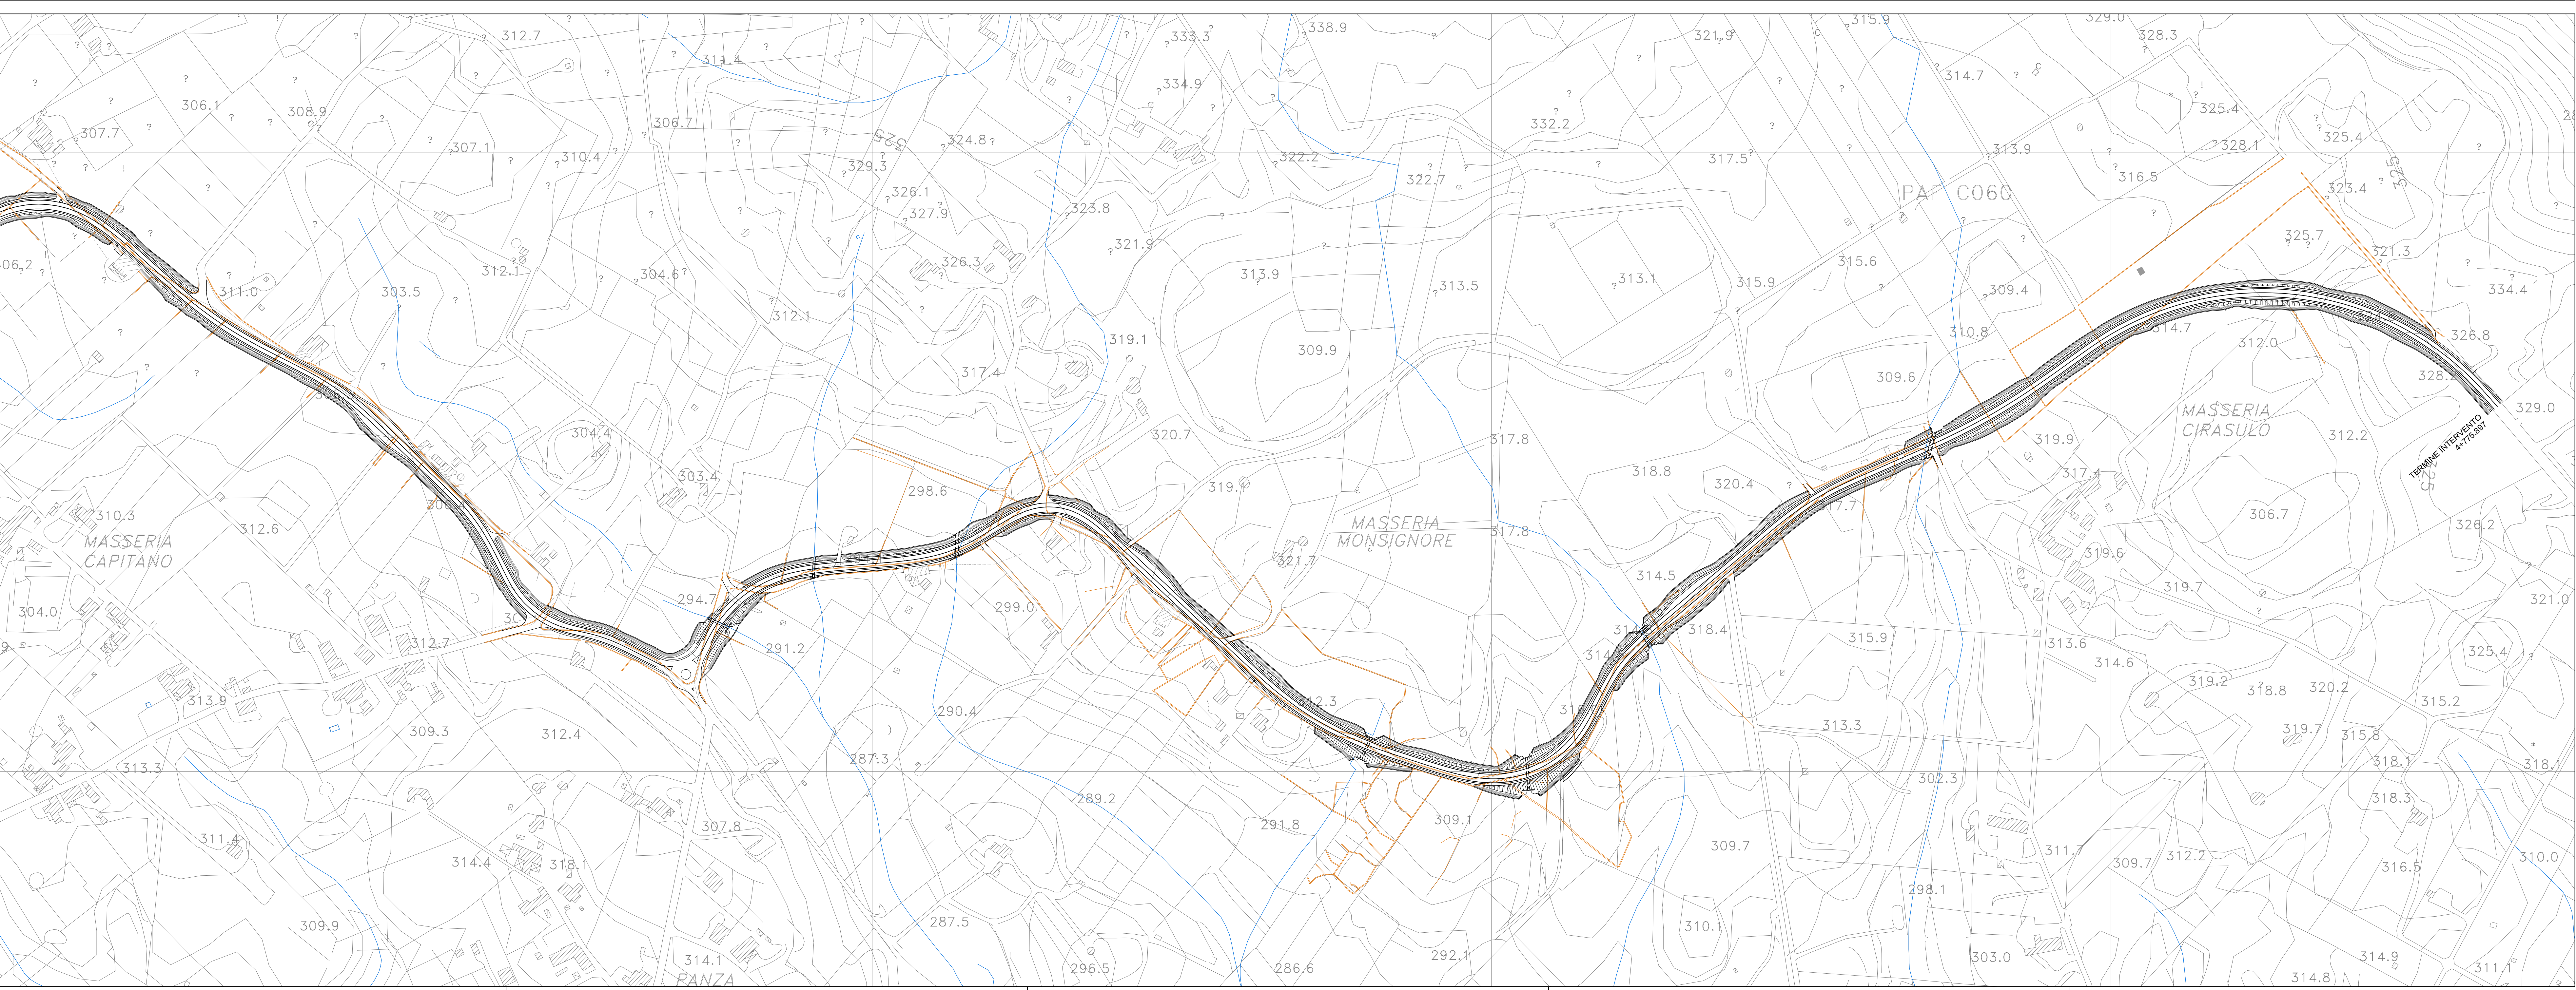

- LEGENDA
- Intervento di progetto
 - Rilievo topografico e Carta Tecnica Regionale
 - Recinzione / muro a secco attuale
 - Idrografia indicata dal Piano di Assetto Idrogeologico

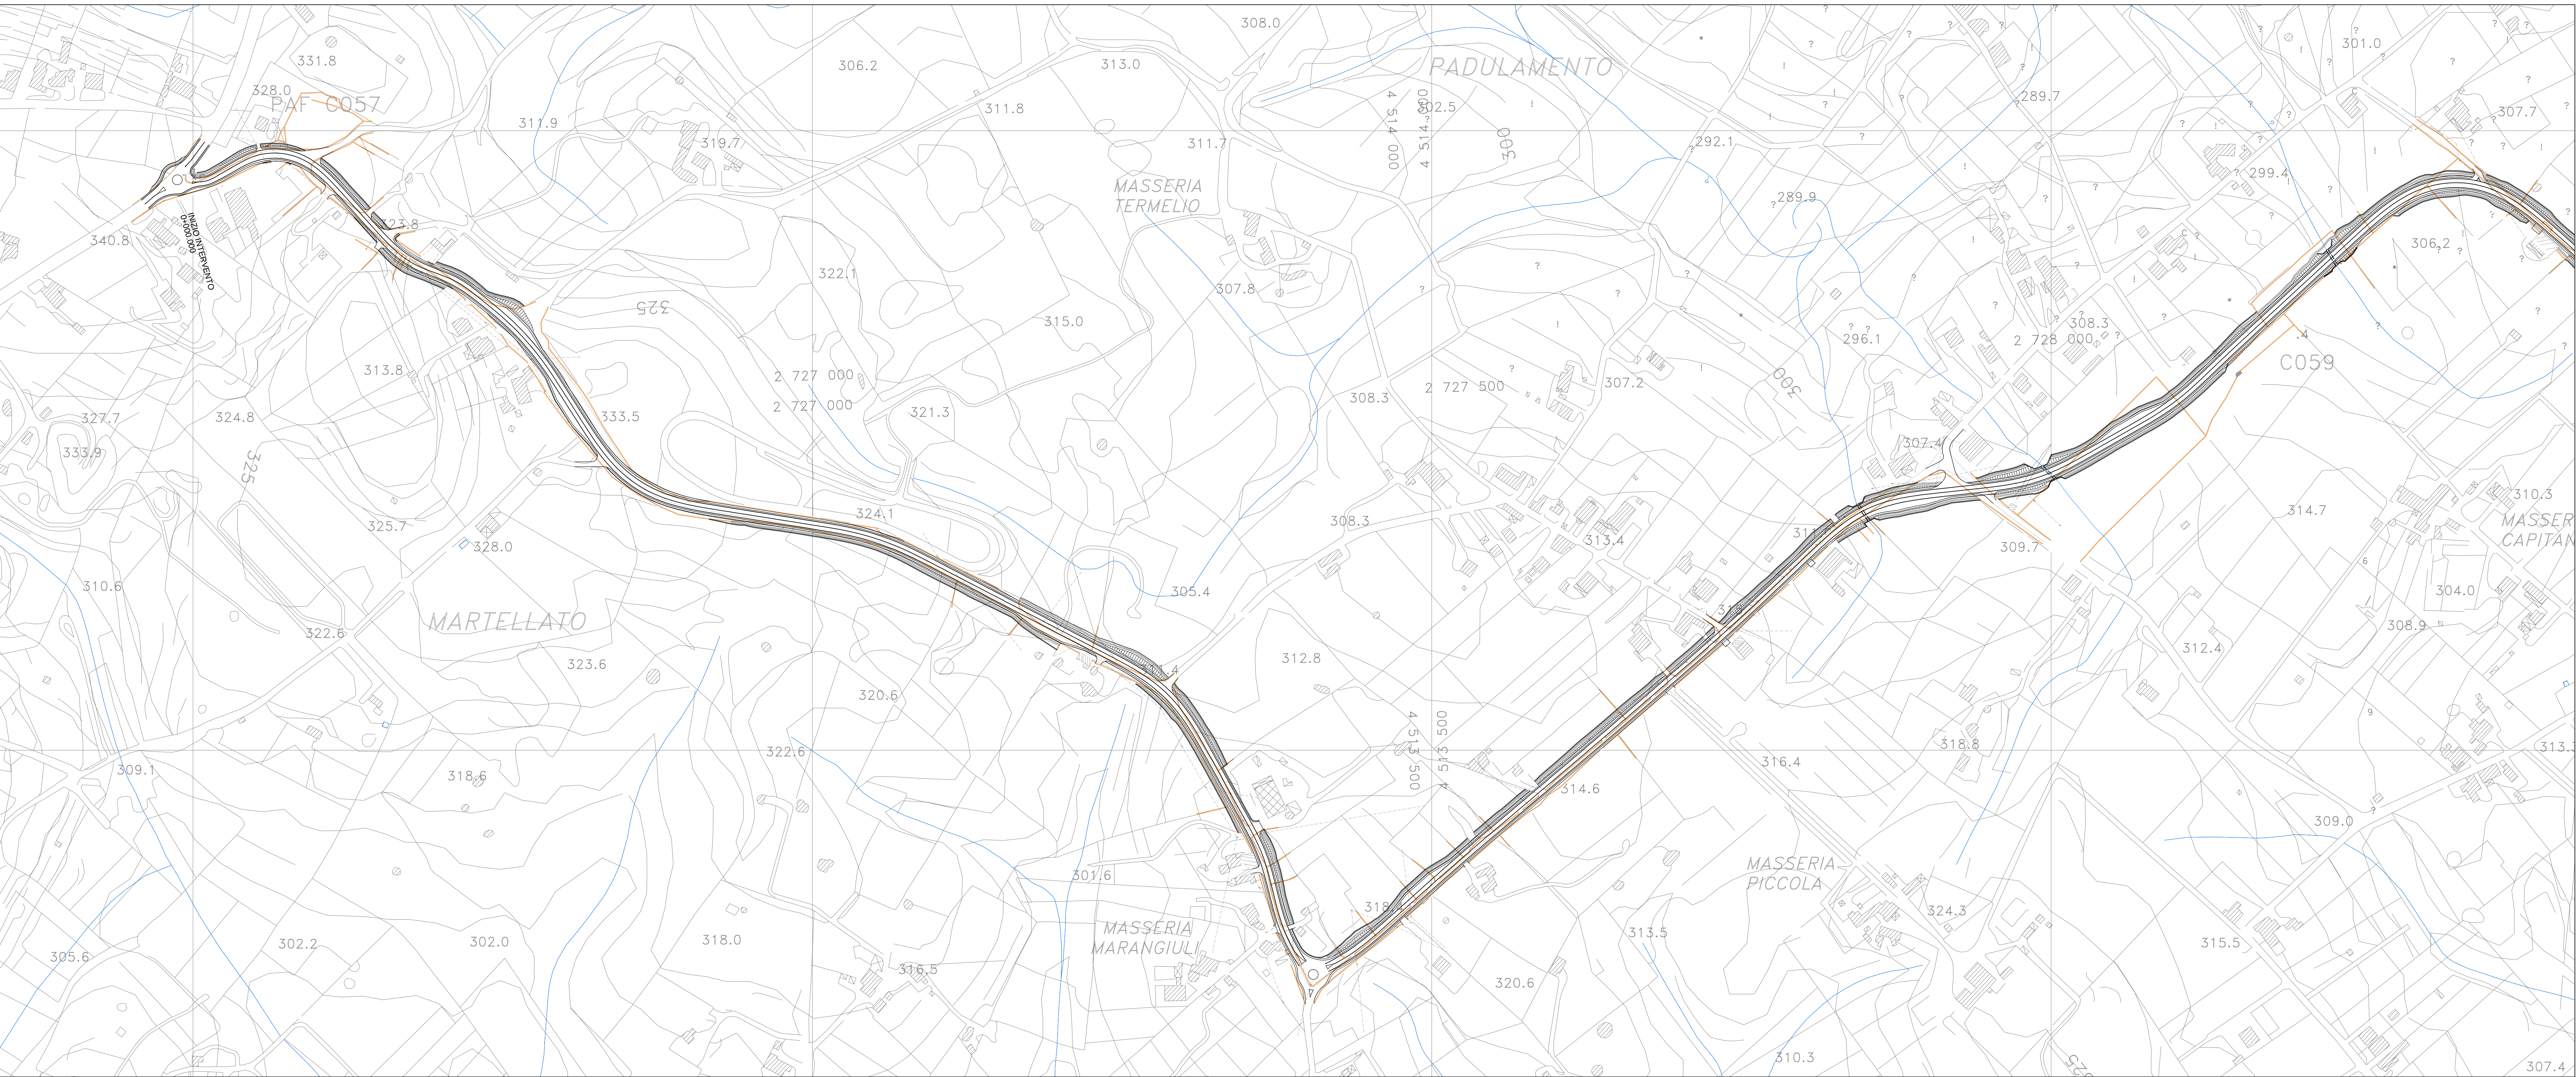

COMUNE DI CISTERMINO

COMPLETAMENTO SP 18 OSTUNI - CISTERMINO
PROGETTAZIONE PRELIMINARE, DEFINITIVA, ESECUTIVA, DIREZIONE
LAVORI, COORDINAMENTO DELLA SICUREZZA IN FASE DI
PROGETTAZIONE E IN FASE DI ESECUZIONE DEI LAVORI RELATIVAMENTE
AI LAVORI DI COMPLETAMENTO DELLA STRADA DEI COLLI

PROGETTO DEFINITIVO

RAGGRUPPAMENTO TEMPORANEO DI PROGETTISTI

Mandatario - Capogruppo

TECHNICAL S.p.A.

Mandanti:

STUDIO ASSOCIATO INARK PROJECT

VALENTINI BISSOLI ARCHITETTI ASSOCIATI

RESPONSABILE DI PROGETTO / DIRETTORE TECNICO E COORDINATORE DELLE PRESTAZIONI

Dot. Ing. Massimo Raccosta

RESPONSABILE UNICO DEL PROCEDIMENTO

Dot. Ing. Giuseppe Merra

ELABORATO:

SOVRAPPOSIZIONE SU CARTA TECNICA

PROGETTO ANNO 2013

Codice Elaborato

Rev.

00000000

SCALA: 1/2000

DATA: 2009/2013

Rev.	Nome file	Data	Redatto	Viso	Approvato

L'ESPRESSO DOCUMENTO NON POTS' ESSERE COPIATO, RIPRODOTTO O ALTRIMENTI PUBLICATO, IN TUTTO O IN PARTE, SENZA IL CONSENSO SCRITTO DI TECNICA, S.p.A. CON ULTERIORE NON AUTORIZZATO SENZA FIRMARE A NOME DI TECNICA.